
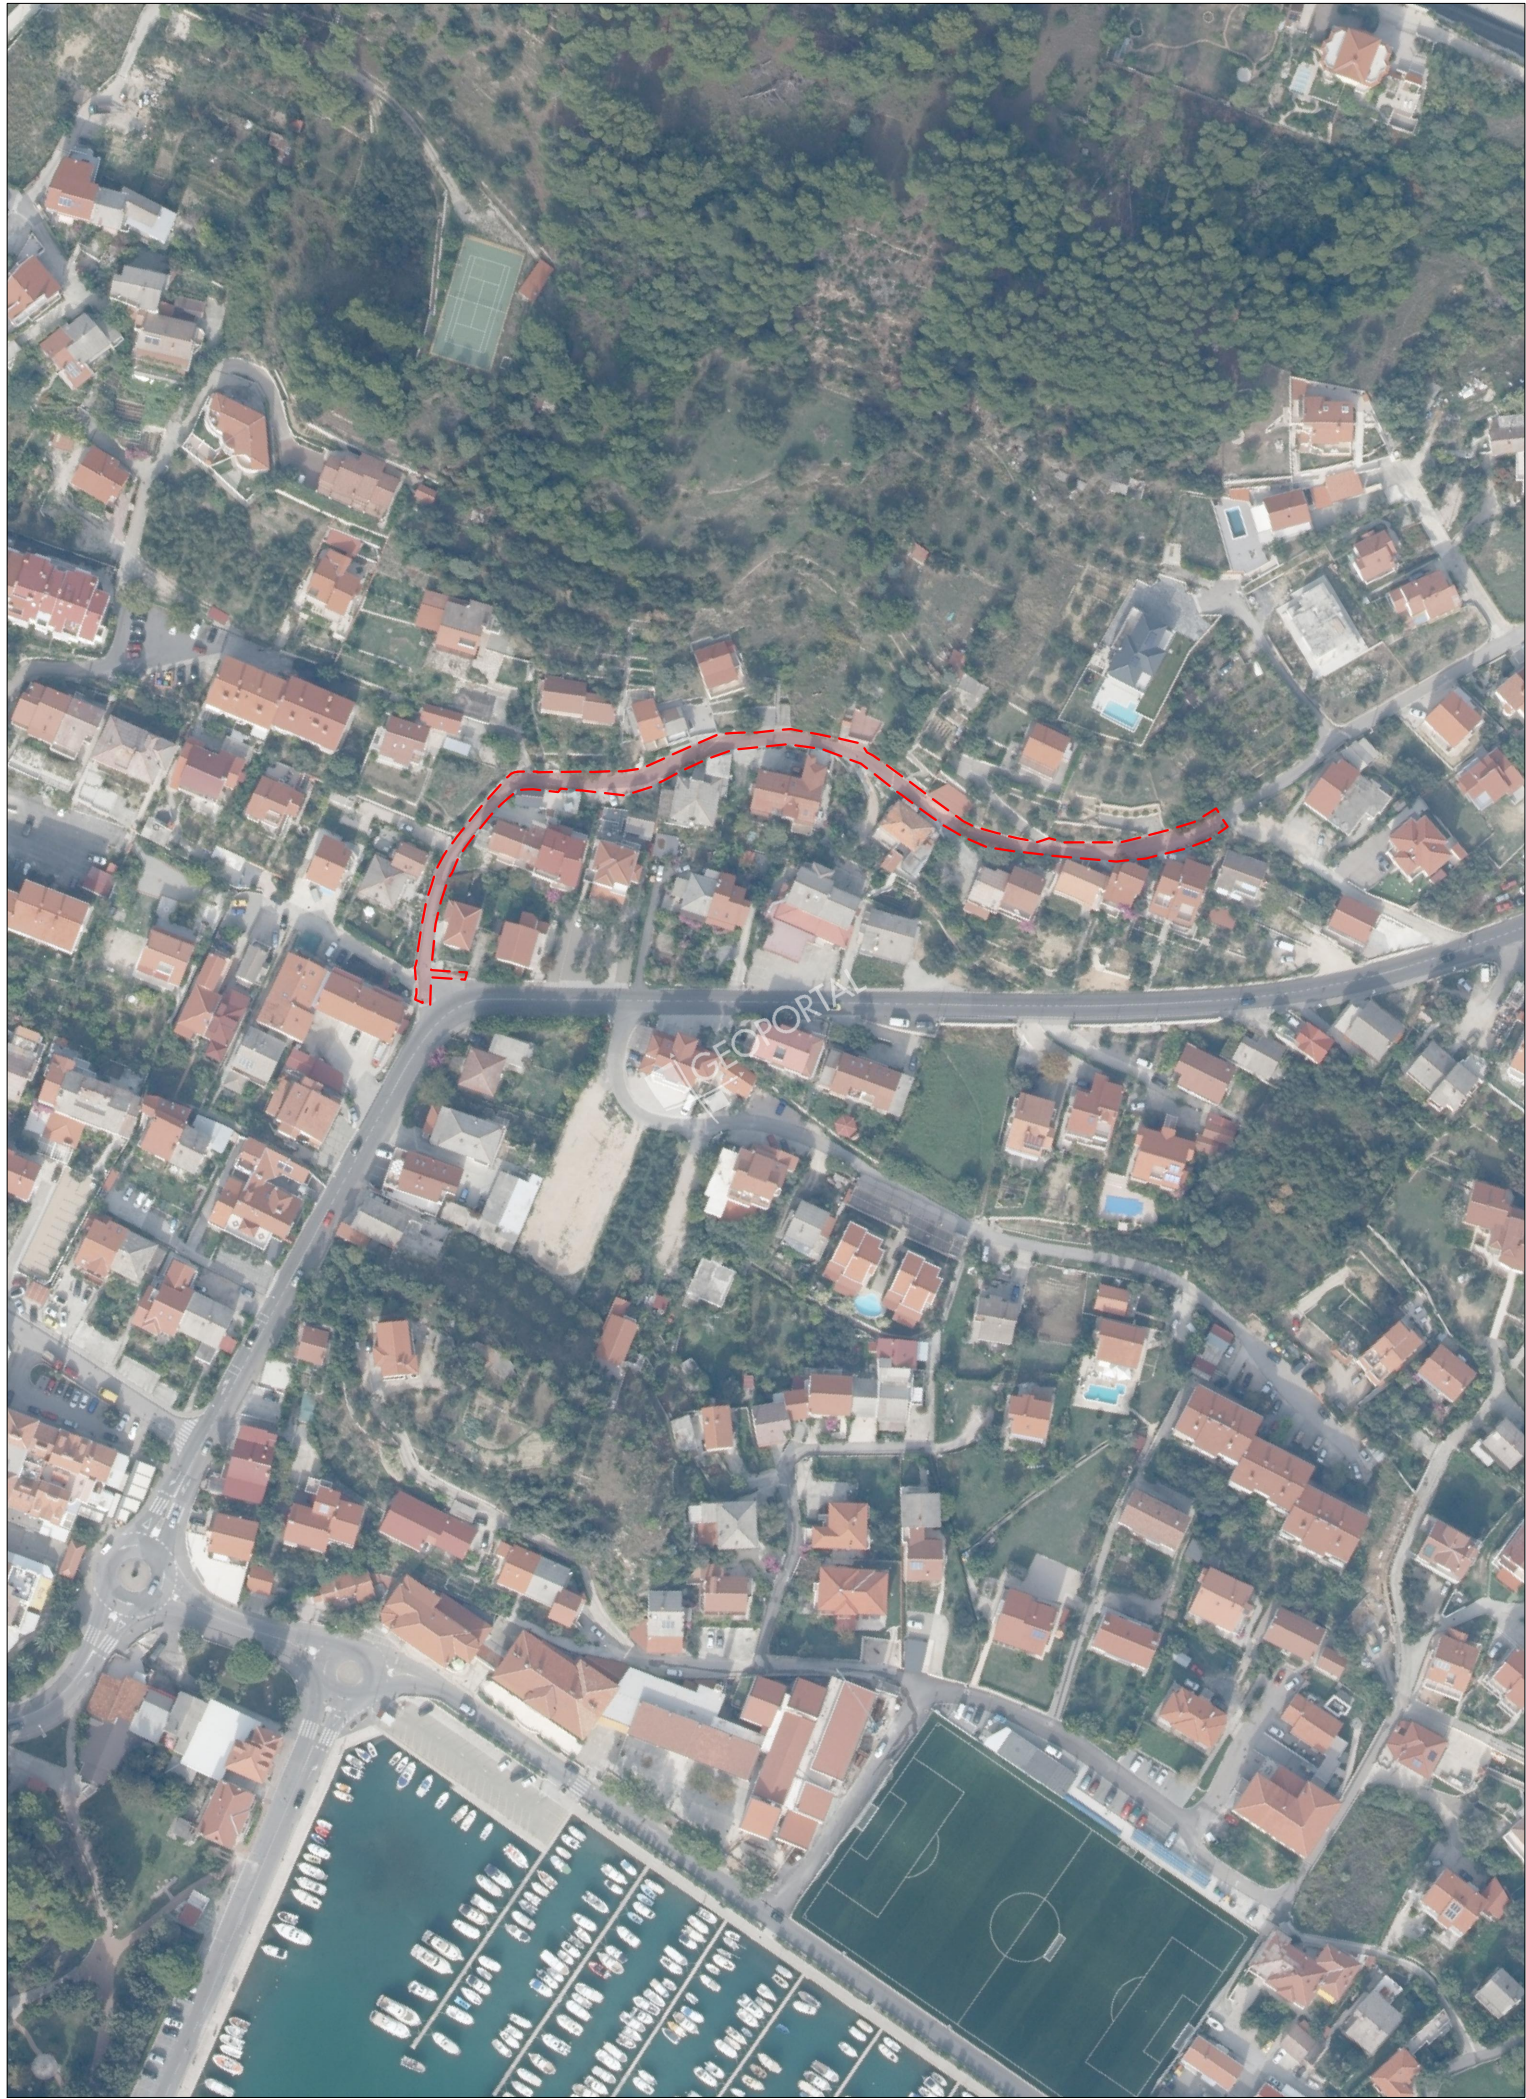
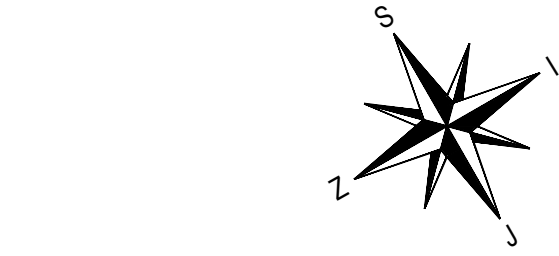


LEGENDA:

SLUŽNOST

FLUM ING ZA PROJEKTIRANJE I NADZOR U GRAĐEVINARSTVU d.o.o. ŽRTAVA FAŠIZMA 2 HR - 51000 RIJEKA	INVESTITOR: VODOVOD HRVATSKO PRIMORJE d.o.o. za javnu vodoopskrbu i odvodnju Stara cesta 3, 53270 Grad Senj		
	GRAĐEVINA: VODOVODNI OGRANAK I KANALIZACIJSKA MREŽA U BANJOLU, VATROGASNI DOM - BRNI		
PROJEKTANT: Sanjin TORBARINA, dipl.ing.grad.	STRUKA PROJEKTA: GRAĐEVINSKI PROJEKT		
	VRSTA PROJEKTA: GLAVNI PROJEKT		
SURADNIK: Sven Kalinčević, mag.ing.aedif.	ZAJEDNIČKA OZNAKA PROJEKTA: FL 198625	BROJ PROJEKTA: FL 198625/GP	MAPA: 1/1
	DATUM: travanj, 2025.	MJERILO: 1:2000	BROJ NACRTA: 1.1
SADRŽAJ NACRTA: SITUACIJA GRAĐEVINE NA ORTOFOTO PODLOZI			

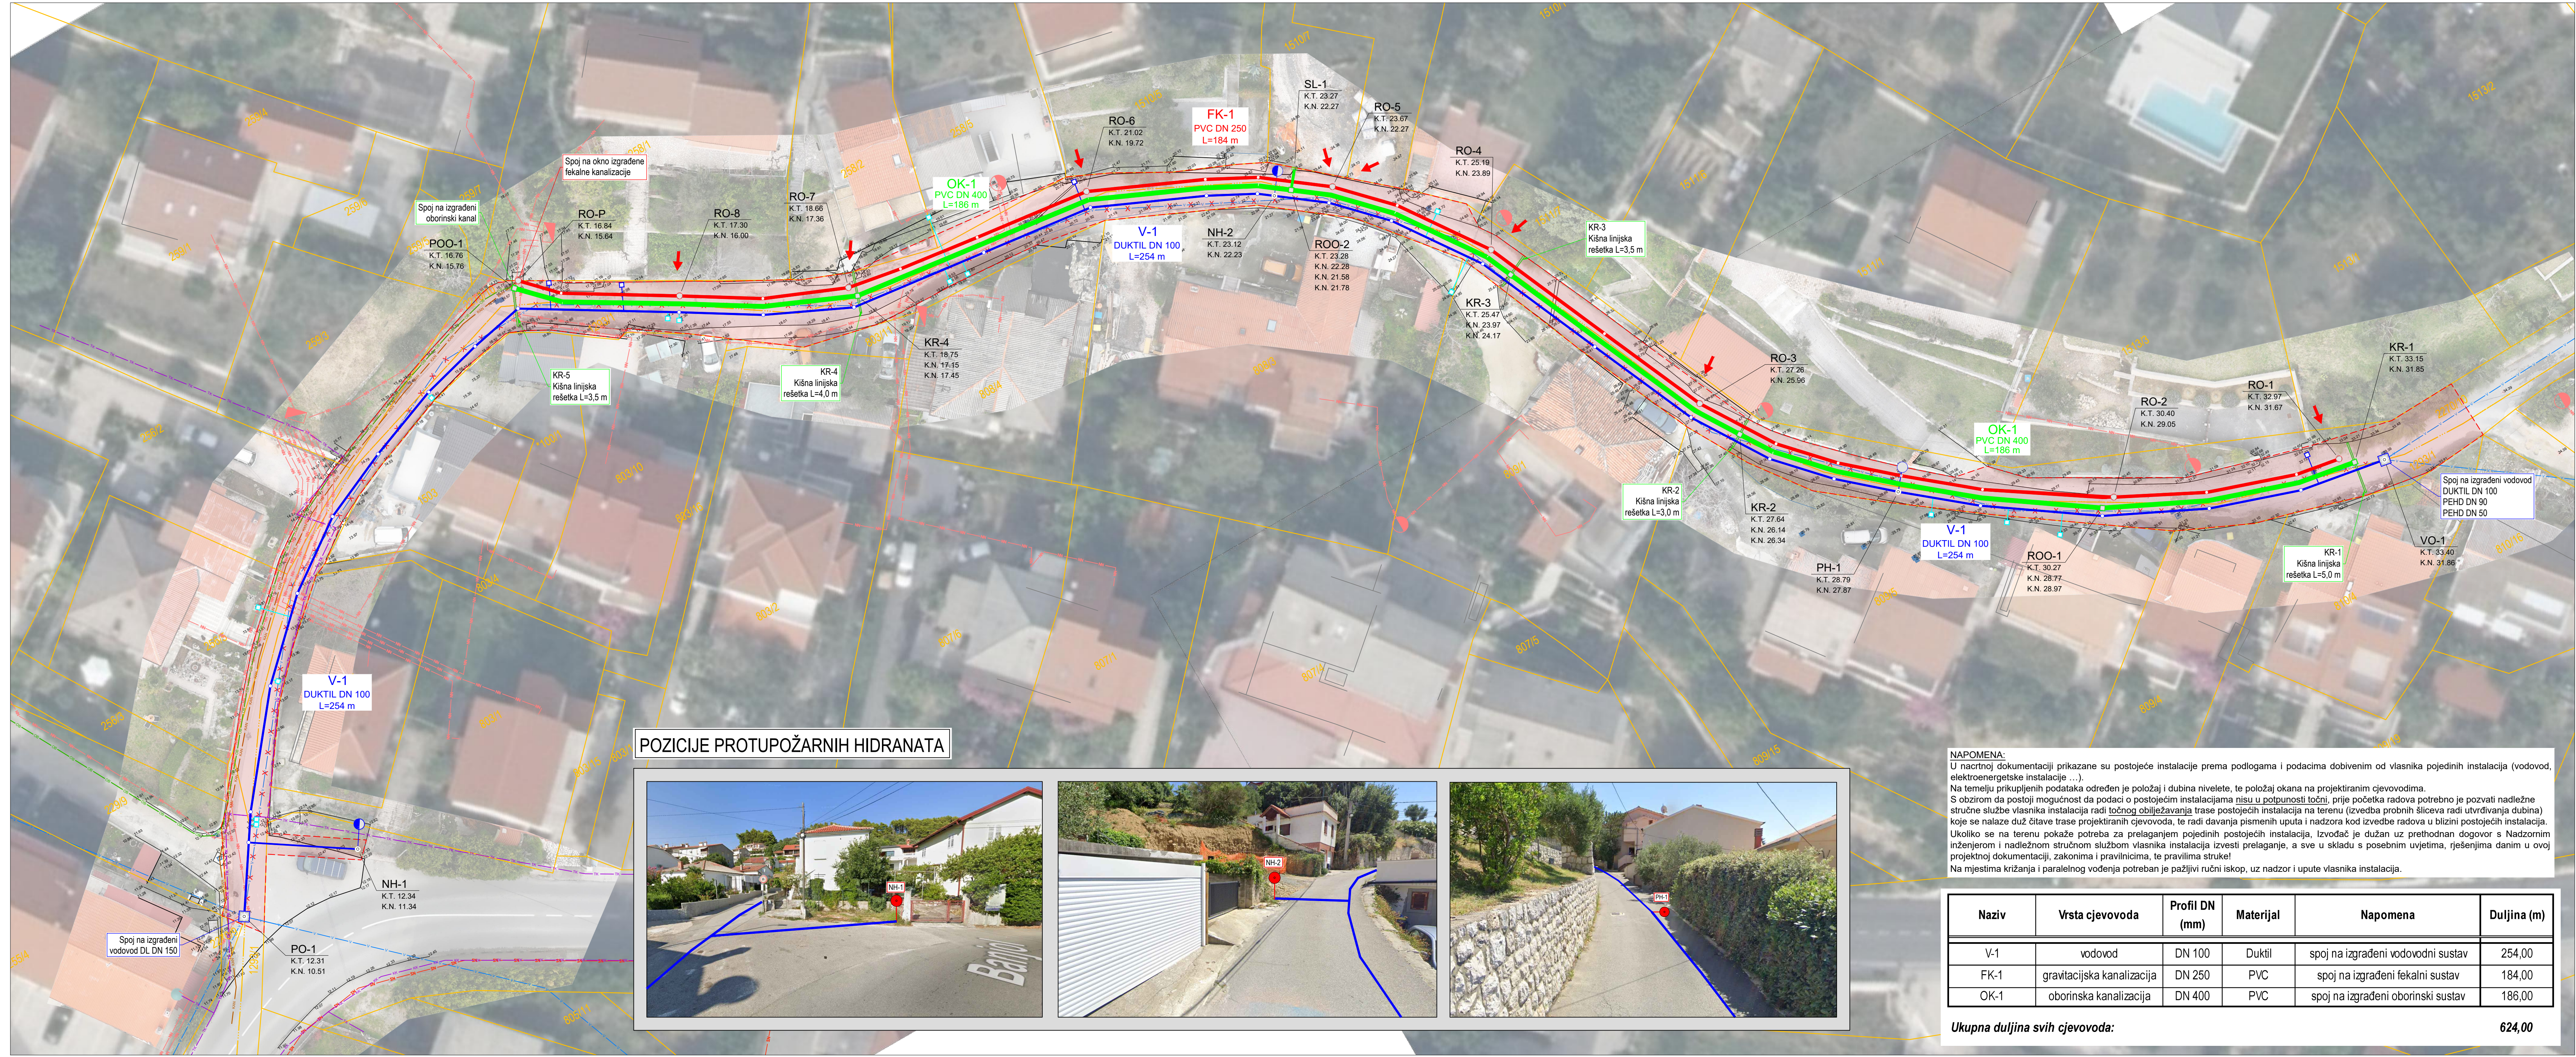

LEGENDA:

PROJEKTIRANO - PREDMET OVOG PROJEKTA:


- VODOVODI CJEVOD
- FEKALNI KOLEKTOR
- OBORINSKI KOLEKTOR
- SPOJ NA IZGRAĐENI VODOVOD
- SPOJ NA IZGRAĐENI FEKALNU KANALIZACIJU
- SPOJ NA IZGRAĐENI OBORINSKU KANALIZACIJU
- KUĆNI PRIKLJUČAK FEKALNE KANALIZACIJE (GRAVITACIJA)
- KUĆNI PRIKLJUČAK - NOVI
- KUĆNI PRIKLJUČAK - POSTOJEĆI

POSTOJEĆE STANJE:

- VODOVOD
- VODOVOD - UKIDA SE
- FEKALNA KANALIZACIJA
- OBORINSKA KANALIZACIJA
- EE INFRASTRUKTURA (NISKI NAPON)
- KABELSKA KANALIZACIJA HT-a

k.o. Rab-Mundanije, k.o. Banjol

FLUMING	ZA PROJEKTIRANJE I NADZOR U GRAĐEVINARSTVU d.o.o. ŽRTAVA FAŠIZMA 2 HR - 51000 RUKA	INVESTITOR:	VODOVOD HRVATSKO PRIMORJE d.o.o. za javnu vodoopskrbu i odvodnju Stara cesta 3, 53270 Grad Senj	
	PROJEKTANT: Sanjin TORBARINA, dipl.ing.grad.	GRAĐEVINA:	VODOVODNI OGRANAK I KANALIZACIJSKA MREŽA U BANJOLU, VATROGAŠNI DOM - BRNI	
PROJEKTANT SURADNIK: Sven Kalinčević, mag.ing.aedif.	DATUM: travanj, 2025.	STRUKA PROJEKTA:	GRAĐEVINSKI PROJEKT	
		VRSTA PROJEKTA:	GLAVNI PROJEKT	
		ZAJEDNIČKA OZNAKA PROJEKTA:	BROJ PROJEKTA:	MAPA:
		FL 198625	FL 198625/GP	1/1
		MJERILO:	1:250	BROJ NACRTA:
		1.2.		
SADRŽAJ NACRTA:		SITUACIJA GRAĐEVINE NA GEODETSKOJ PODLOZI SA URISOM POSTOJEĆIH INSTALACIJA		

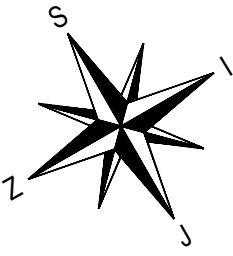

LEGENDA:

SLUŽNOST

k.o. Rab-Mundanije, k.o. Banjol

Oznaka pada terena			
Redni broj	Minimalni pad	Maksimalni pad	Boja
1	0.00%	5.00%	Red
2	5.00%	10.00%	Orange
3	10.00%	15.00%	Yellow
4	15.00%	20.00%	Pink
5	20.00%	30.00%	Green
6	30.00%	50.00%	Blue
7	50.00%	100.00%	Dark Blue
8	100.00%	200.00%	Purple

FLUM ING ZA PROJEKTIRANJE I NADZOR U GRAĐEVINARSTVU d.o.o. ŽRTAVA FAŠIZMA 2 HR - 51000 RUEKA	INVESTITOR: VODOVOĐ HRVATSKO PRIMORJE d.o.o. za javnu vodoopskrbu i odvodnju Stara cesta 3, 53270 Grad Senj		
	PROJEKTANT: Sanjin TORBARINA, dipl.ing.grad.		
	GRAĐEVINA: VODOVODNI OGRANAK I KANALIZACIJSKA MREŽA U BANJOLU, VATROGAŠNI DOM - BRNI		
	STRUKA PROJEKTA: GRAĐEVINSKI PROJEKT		
SURADNIK: Sven Kalinčević, mag.ing.aedif.	VRSTA PROJEKTA: GLAVNI PROJEKT		
	ZAJEDNIČKA OZNAKA PROJEKTA: FL 198625	BROJ PROJEKTA: FL 198625/GP	MAPA: 1/1
	DATUM: travanj, 2025.	MJERILO: 1:250	BROJ NACRTA: 1.3.
	SADRŽAJ NACRTA: SITUACIJA GRAĐEVINE SA UCRTANIM PADOVIMA POSTOJEĆE NERAZVRSTANE PROMETNICE		